


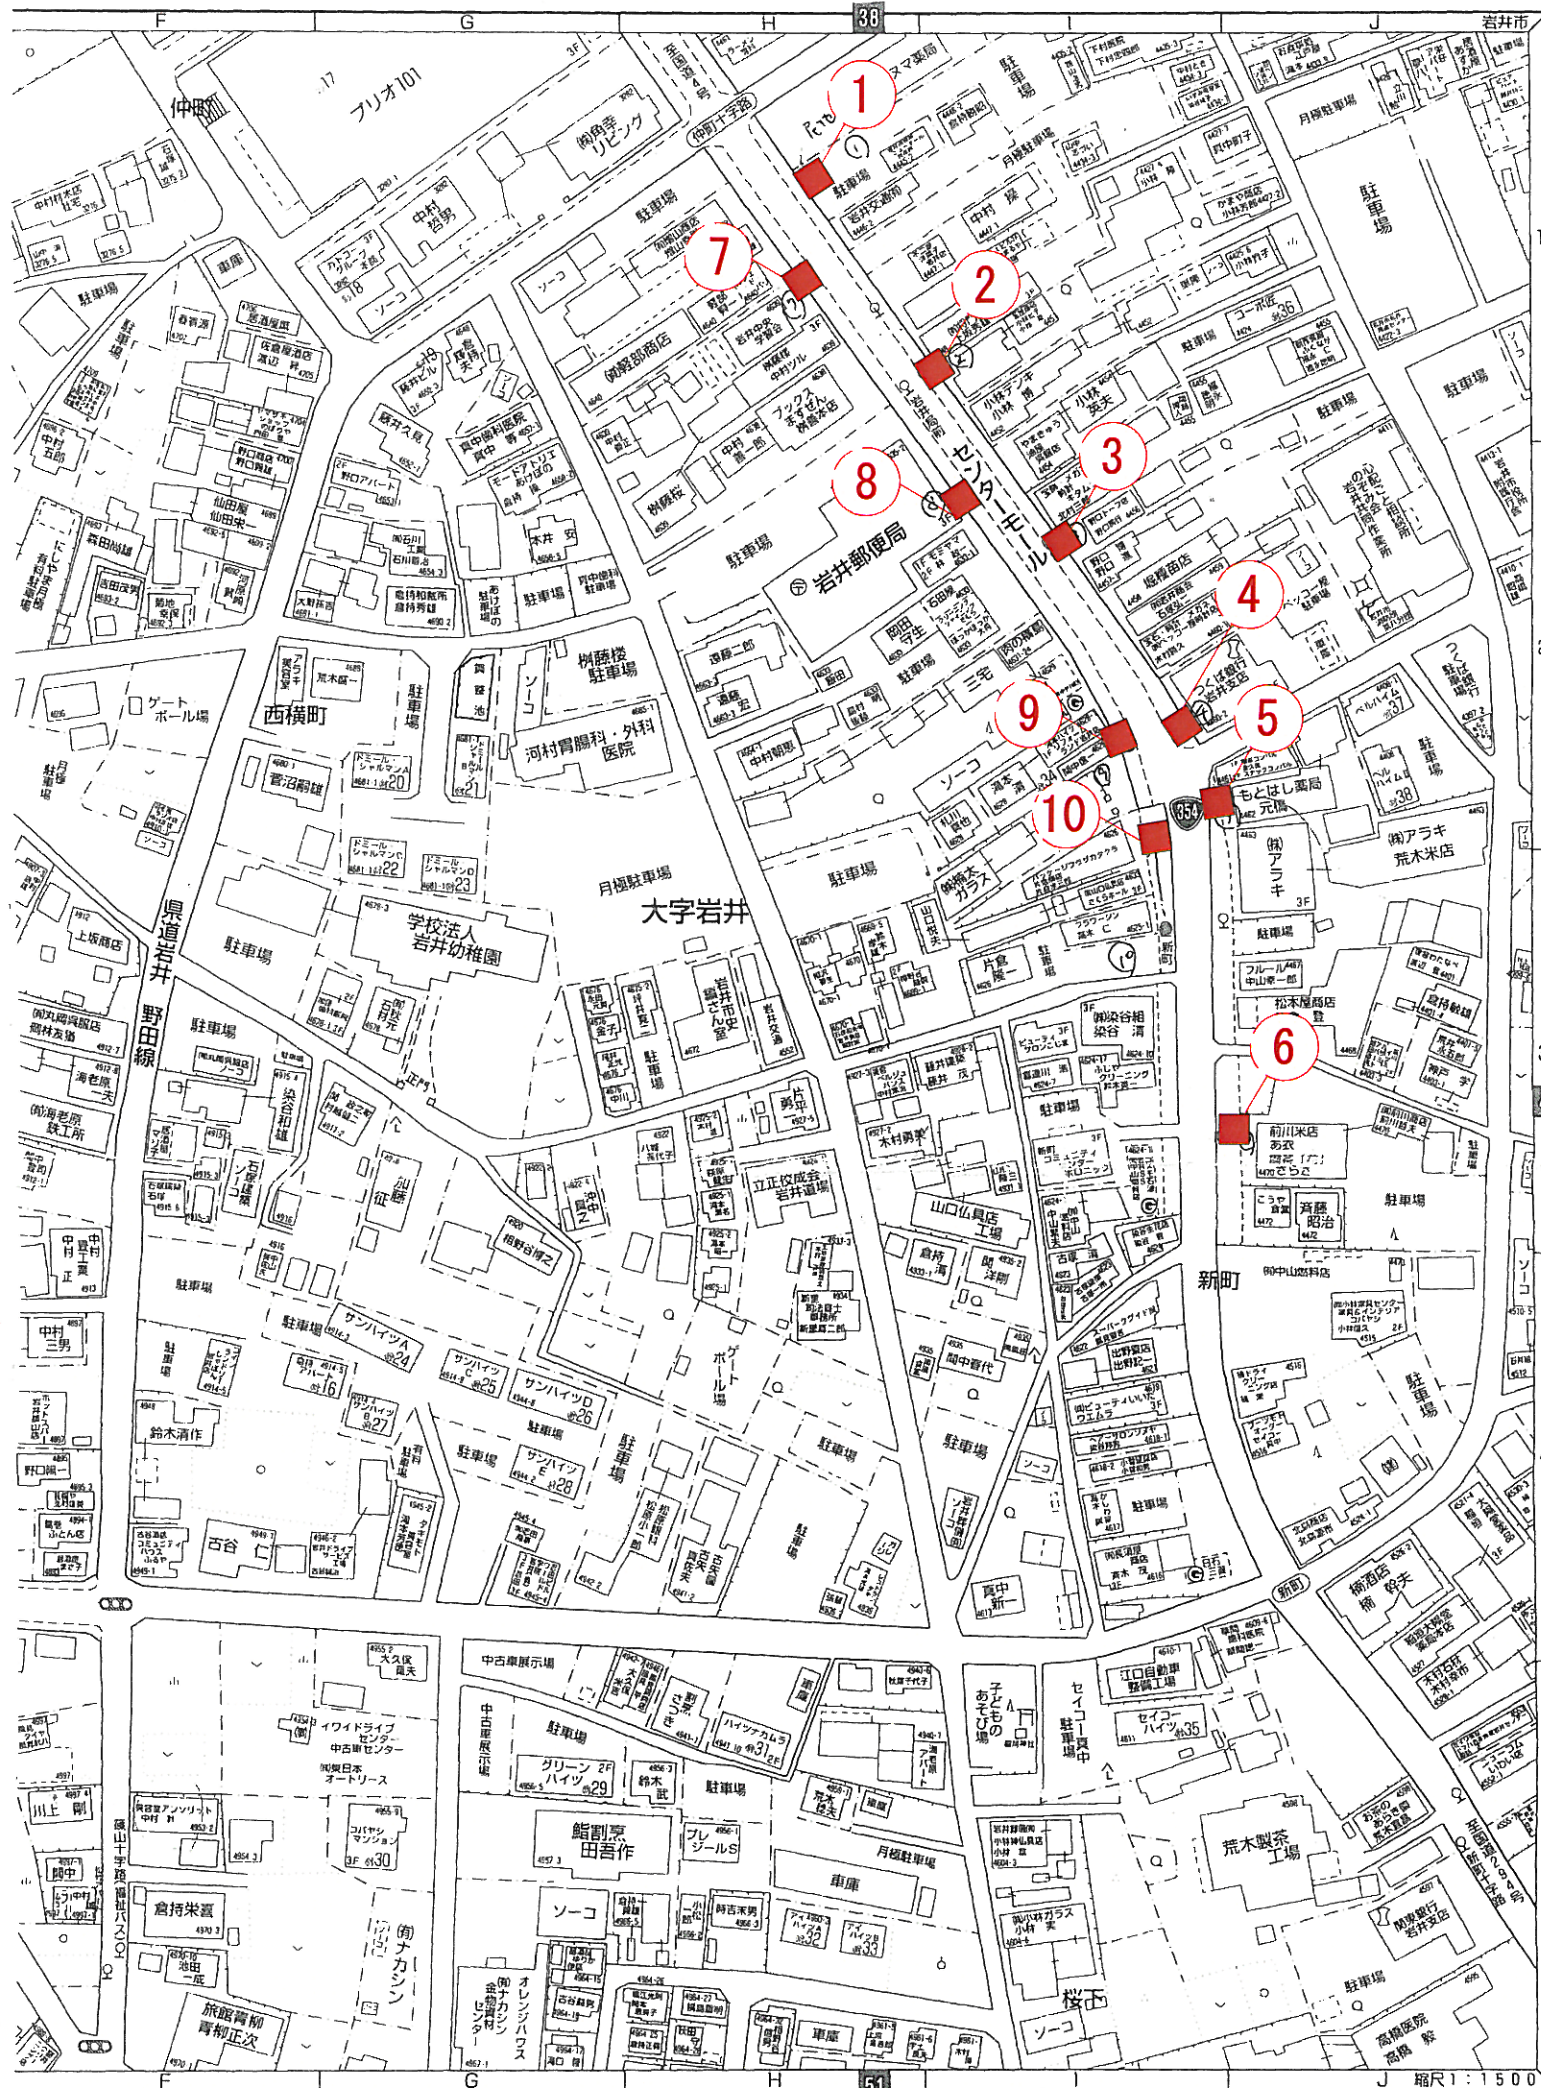

- ① 坂東市ニューモール推進室前
- ② 将門煎餅本舗前
- ③ 野口豆腐店前
- ④ 筑波銀行前
- ⑤ さくら商店街振興組合前
- ⑥ 前川米店前
- ⑦ 岩井中央学習会前
- ⑧ 岩井郵便局前
- ⑨ (株)楠太前
- ⑩ パッケージプラザ（カタクラ）前

有限会社デザインユニットマークス設計デザイン事務所 〒320-0838 栃木県宇都宮市吉野1-7-10 二級建築事務所 栃木県知事登録 B第4387号 管理建築士 岡田寛紀 第7935号		Date 2010.06.25
Project 坂東市岩井商店街歩道埋め込みディスプレイBOX	Draw by OKADA	Check
Subject 位置図(番号)	Scale 1/50	No. A-*